

Résidence la Vermoutherie

14 , Quai Antonin Gros - 34340 Marseillan

T4 R+1

Mai 2016


Appartement Type 4

R+1


Séjour / Cuisine	53,00 m ²
Cellier	2,60 m ²
Dégagement	3,15 m ²
WC	1,45 m ²
Chambre 1	17,30 m ²
Salle d'eau	2,50 m ²
Chambre 2	14,20 m ²
Salle de bain	3,50 m ²
Chambre 3	14,80 m ²
Total Habitable	112,50 m²
Terrasse	47,00 m ²

Nota : La surface des placards est incluse dans celle des pièces attenantes


R+3

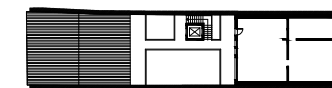




R+2

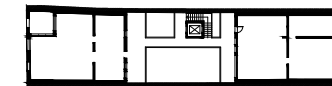

R+1

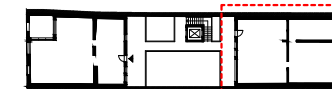

RDC

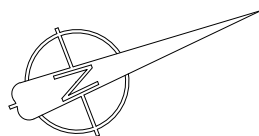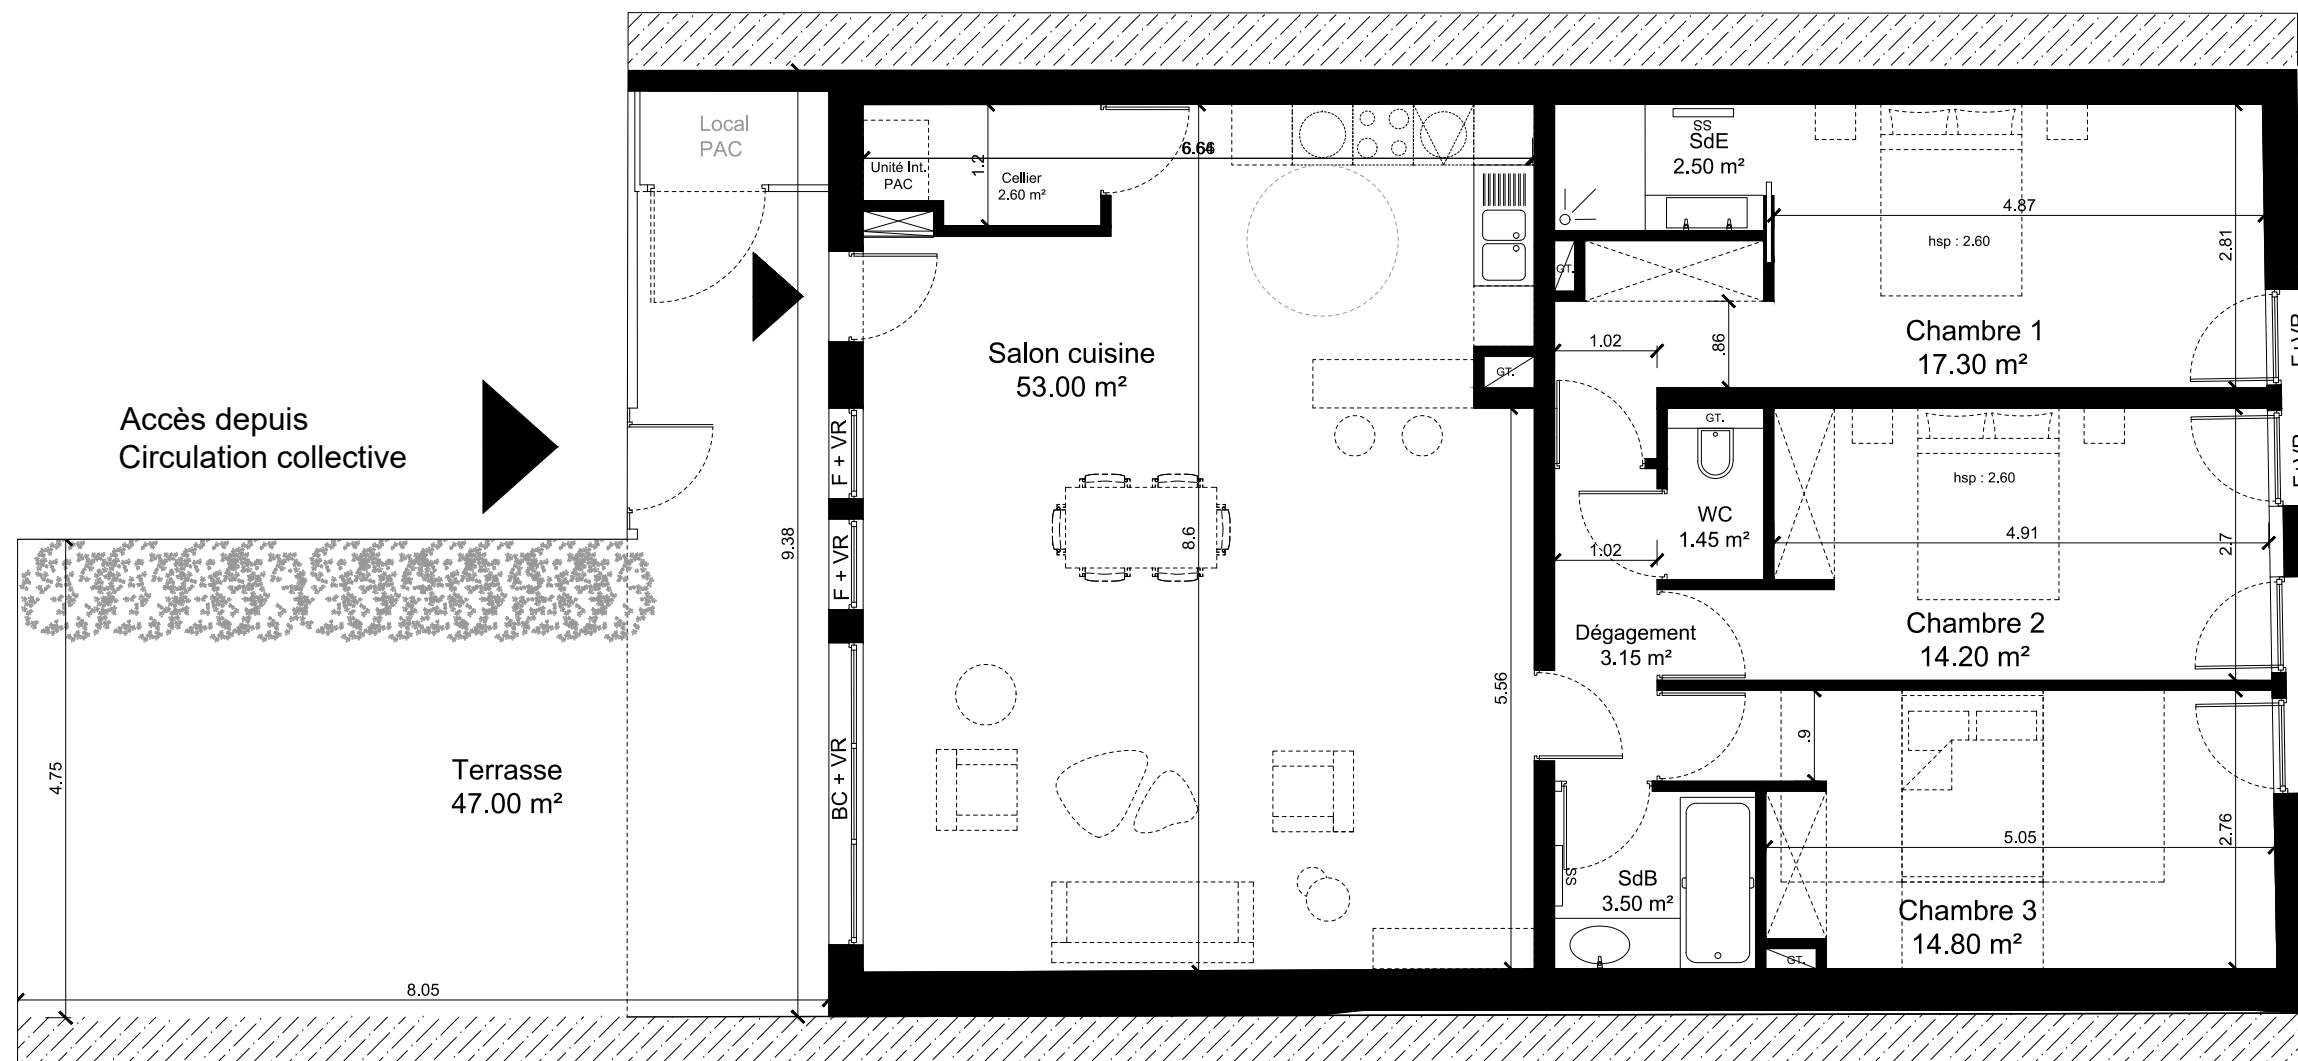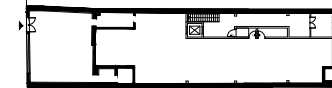

BC : Baie coulissante
PF : Porte fenêtre
F : Fenêtre
FAV : Fenêtre allège vitrée
VR : Volet roulant
SS : Sèche serviette

Nota :

Des modifications sont susceptibles d'être apportées à ce plan en fonction des nécessités techniques de la réalisation, tant en ce qui concerne les dimensions libres que l'équipement. Les surfaces indiquées sont approximatives. Les retombées, soffites, faux plafonds, canalisations, ballon d'eau chaude, ainsi que l'emplacement des équipements sont figurés à titre indicatif.

0 1 2 5m

ECHELLE



Architecte : Pascale MALET SEELI