


Résidence la Vermoutherie

14 , Quai Antonin Gros - 34340 Marseillan


T3 R+2
Mai 2016

SURFACES	
T3 - R+2	
Salon - cuisine	41,10 m²
Entrée - Véranda	16,20 m²
Chambre 1	14,40 m²
Salle de Bain	4,20 m²
Chambre 2	13,50 m²
Salle de Bain	3,50 m²
WC	1,50 m²
Dégagement	1,80 m²
Total Habitable	96,20 m²
Loggia	9,70 m²
Balcon	23,10 m²

Nota : La surface des placards est incluse dans celle des pièces attenantes

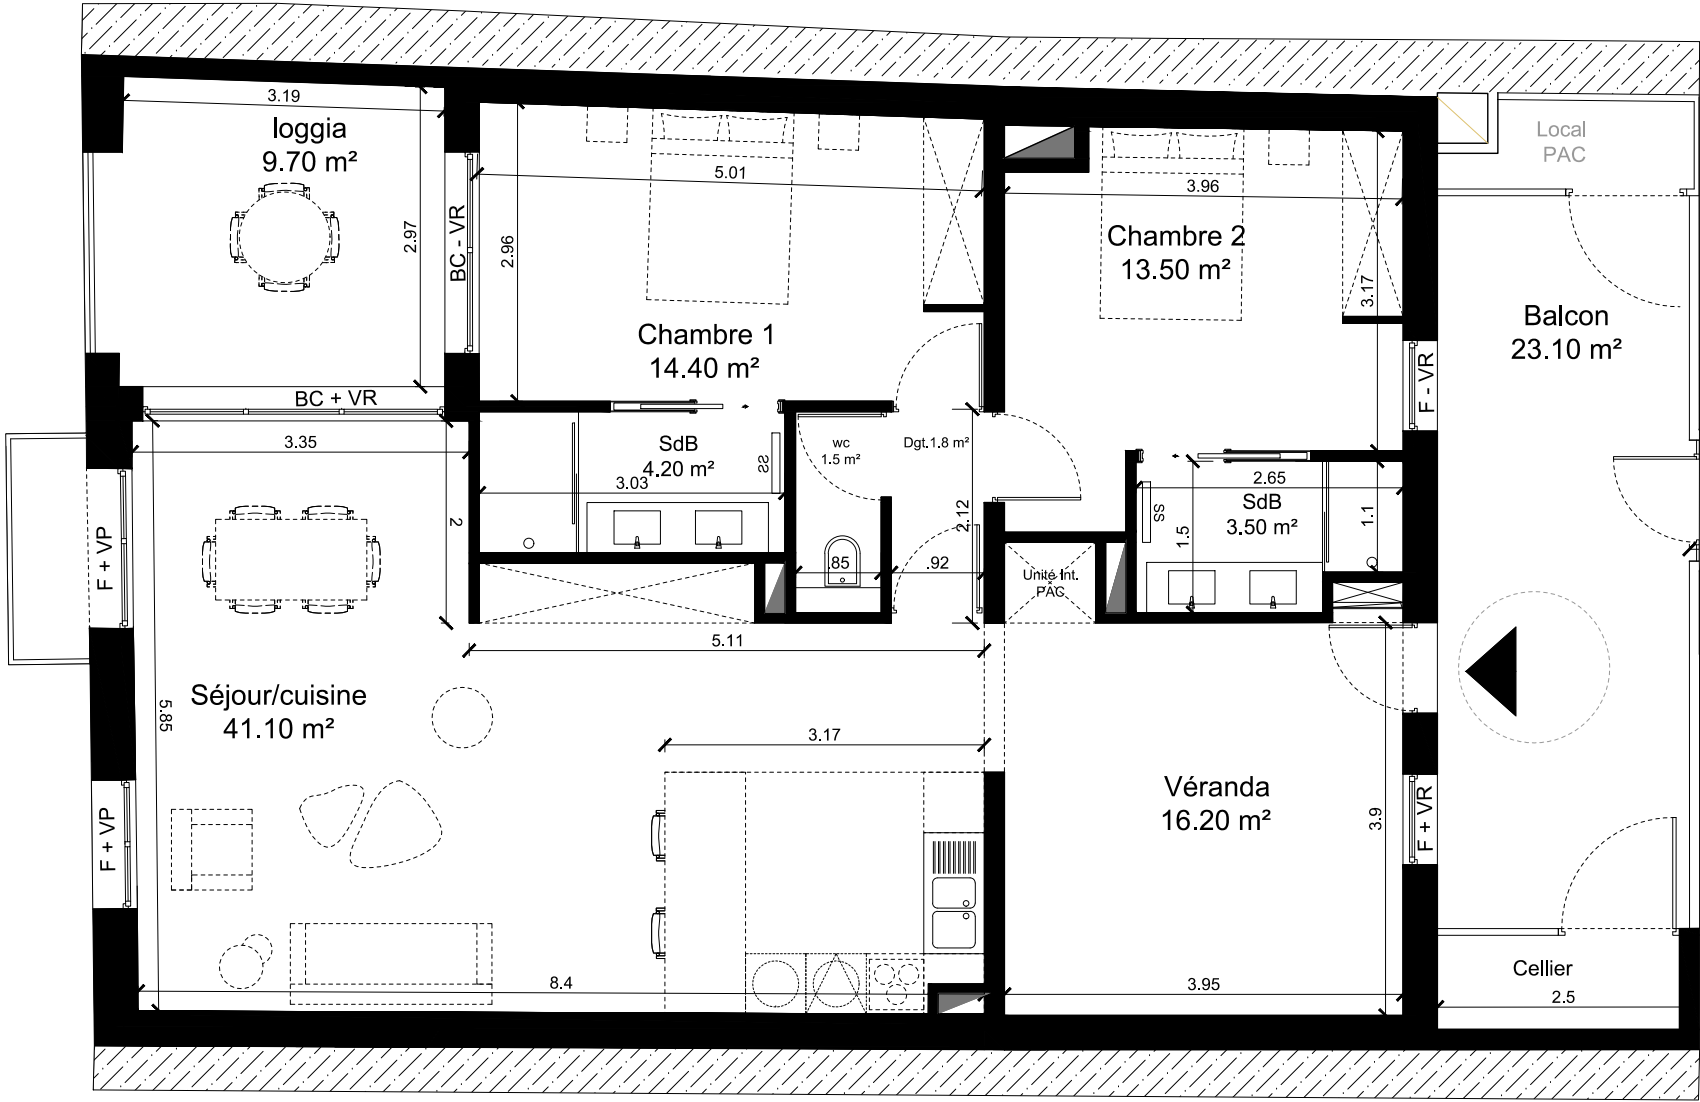

Accès depuis
Circulation collective

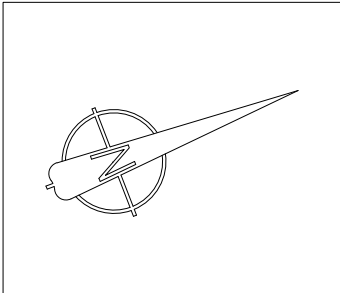

- BC : Baie coulissante
- PF : Porte fenêtre
- F : Fenêtre
- VP : Volet pliant
- VR : Volet roulant
- SS : Sèche serviette

Nota :
Des modifications sont susceptibles d'être apportées à ce plan en fonction des nécessités techniques de la réalisation, tant en ce qui concerne les dimensions libres que l'équipement. Les surfaces indiquées sont approximatives. Les retombées, soffites, faux plafonds, canalisations, ballon d'eau chaude, ainsi que l'emplacement des équipements sont figurés à titre indicatif.



Architecte : Pascale MALET SEELI